



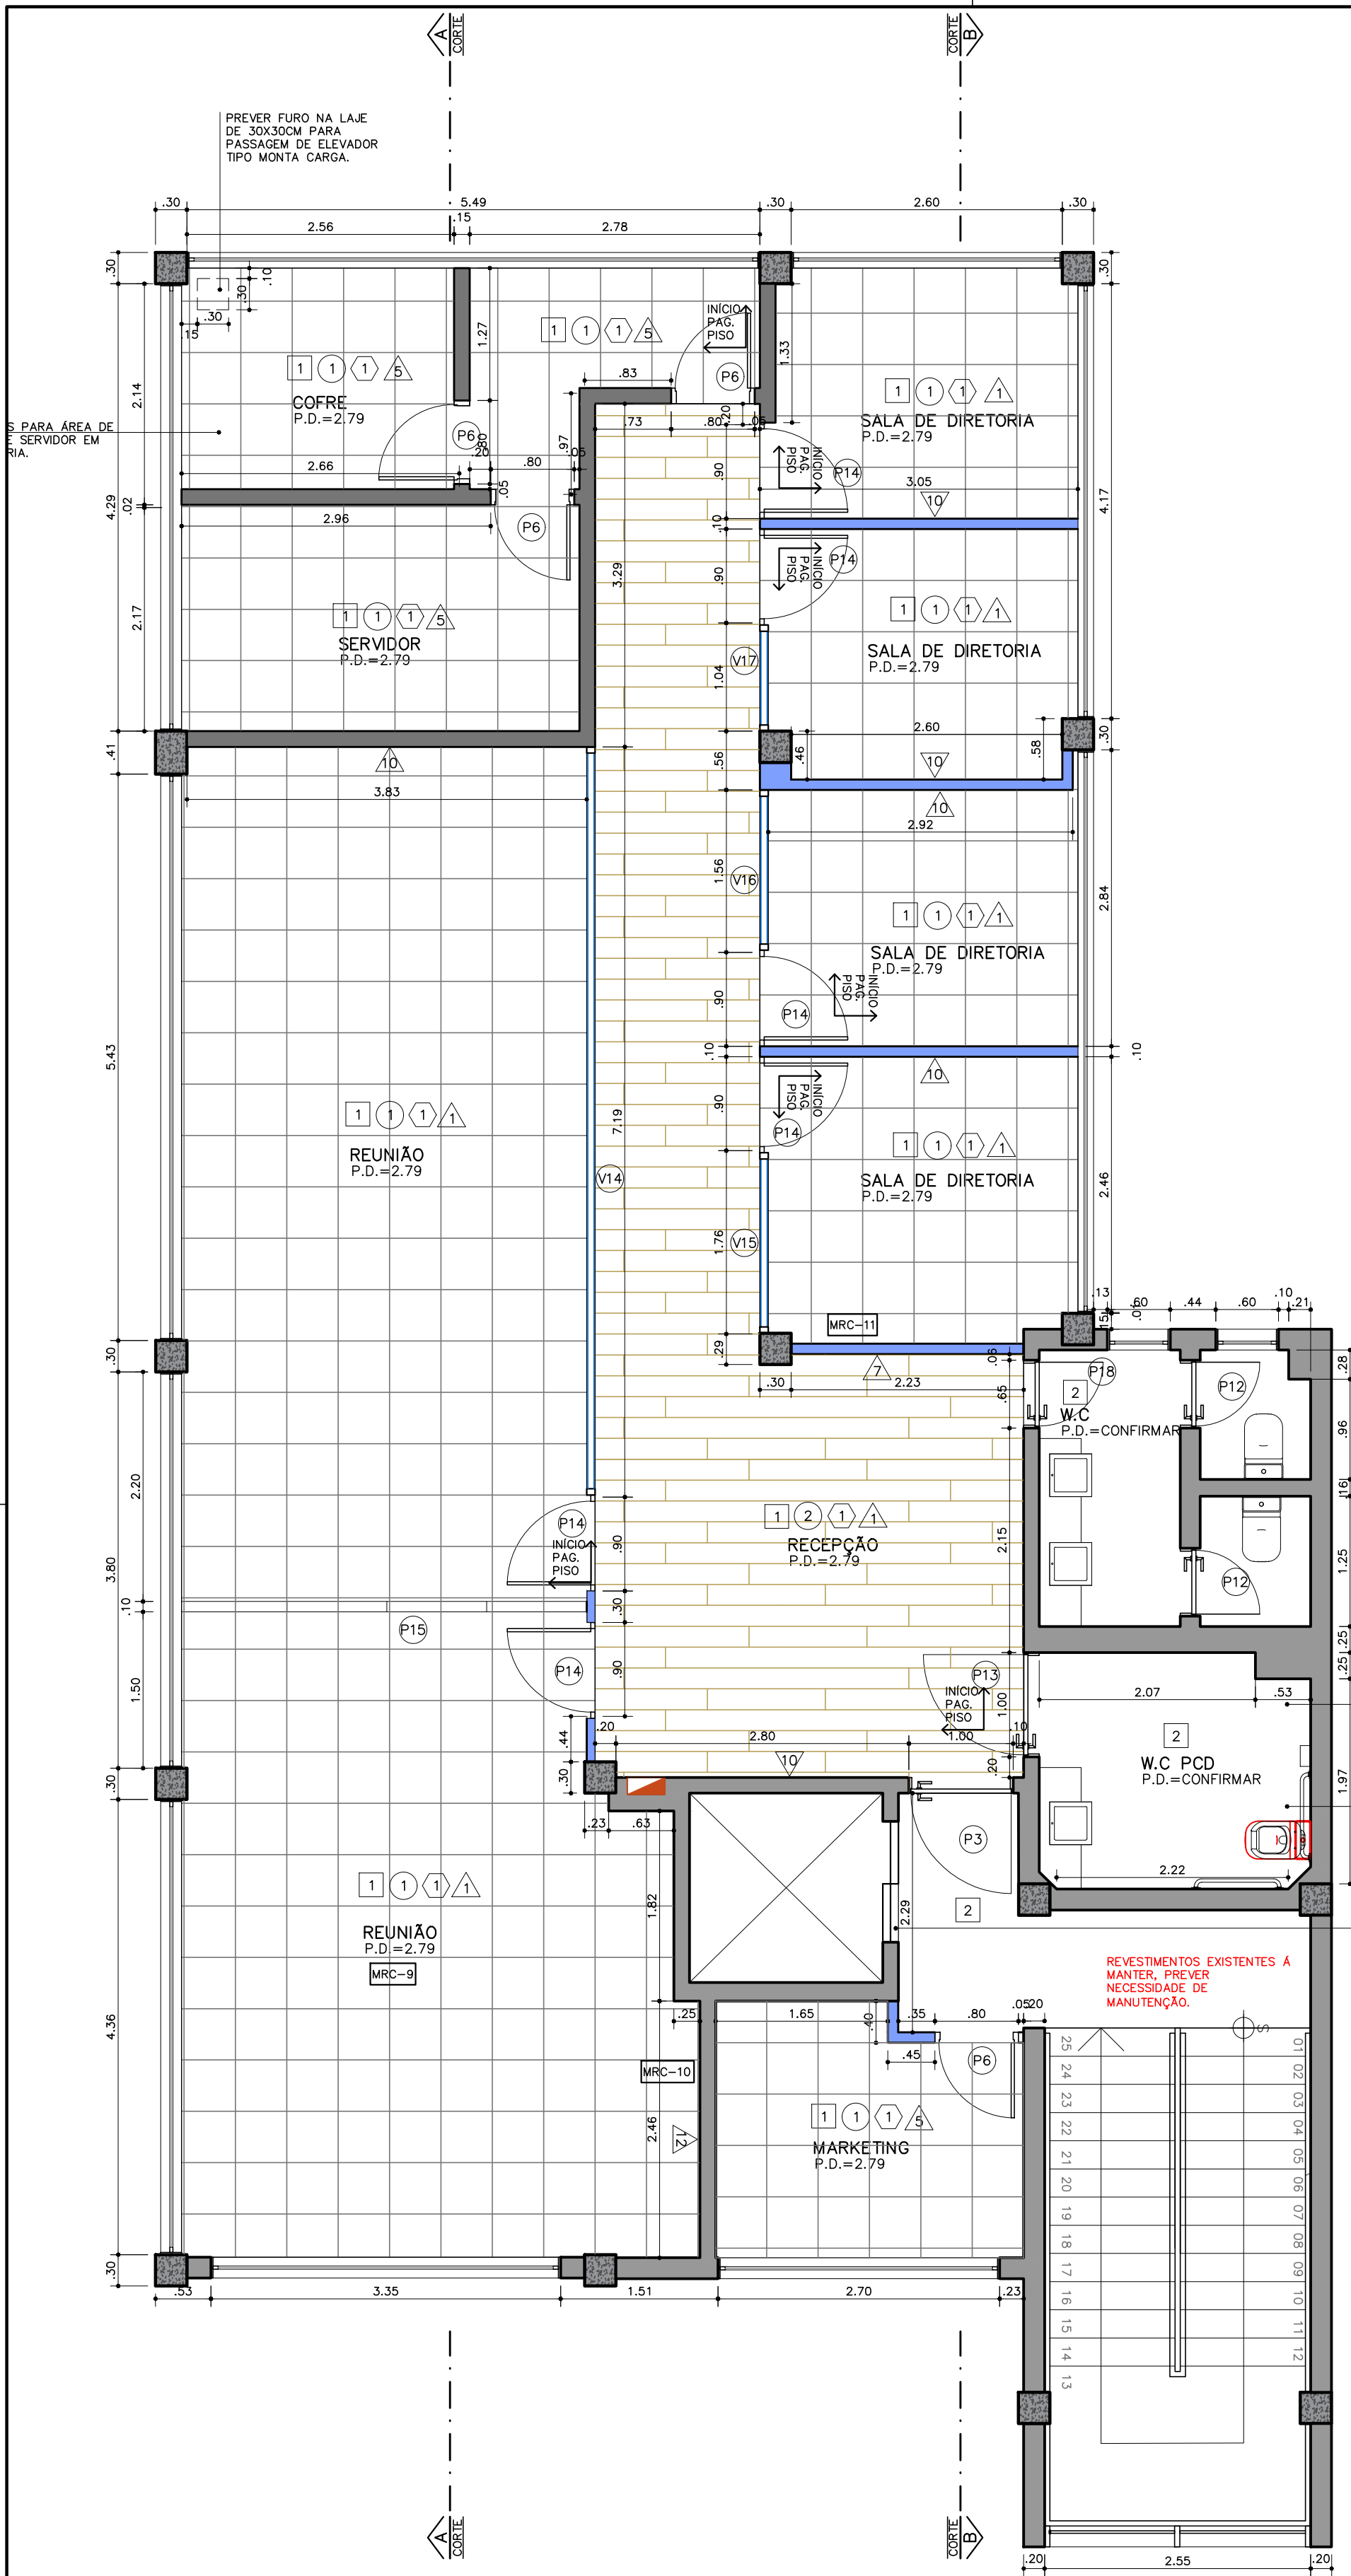

PLANTA DE ARQUITETURA – 1º PAVIMENTO
ESCALA 1:50

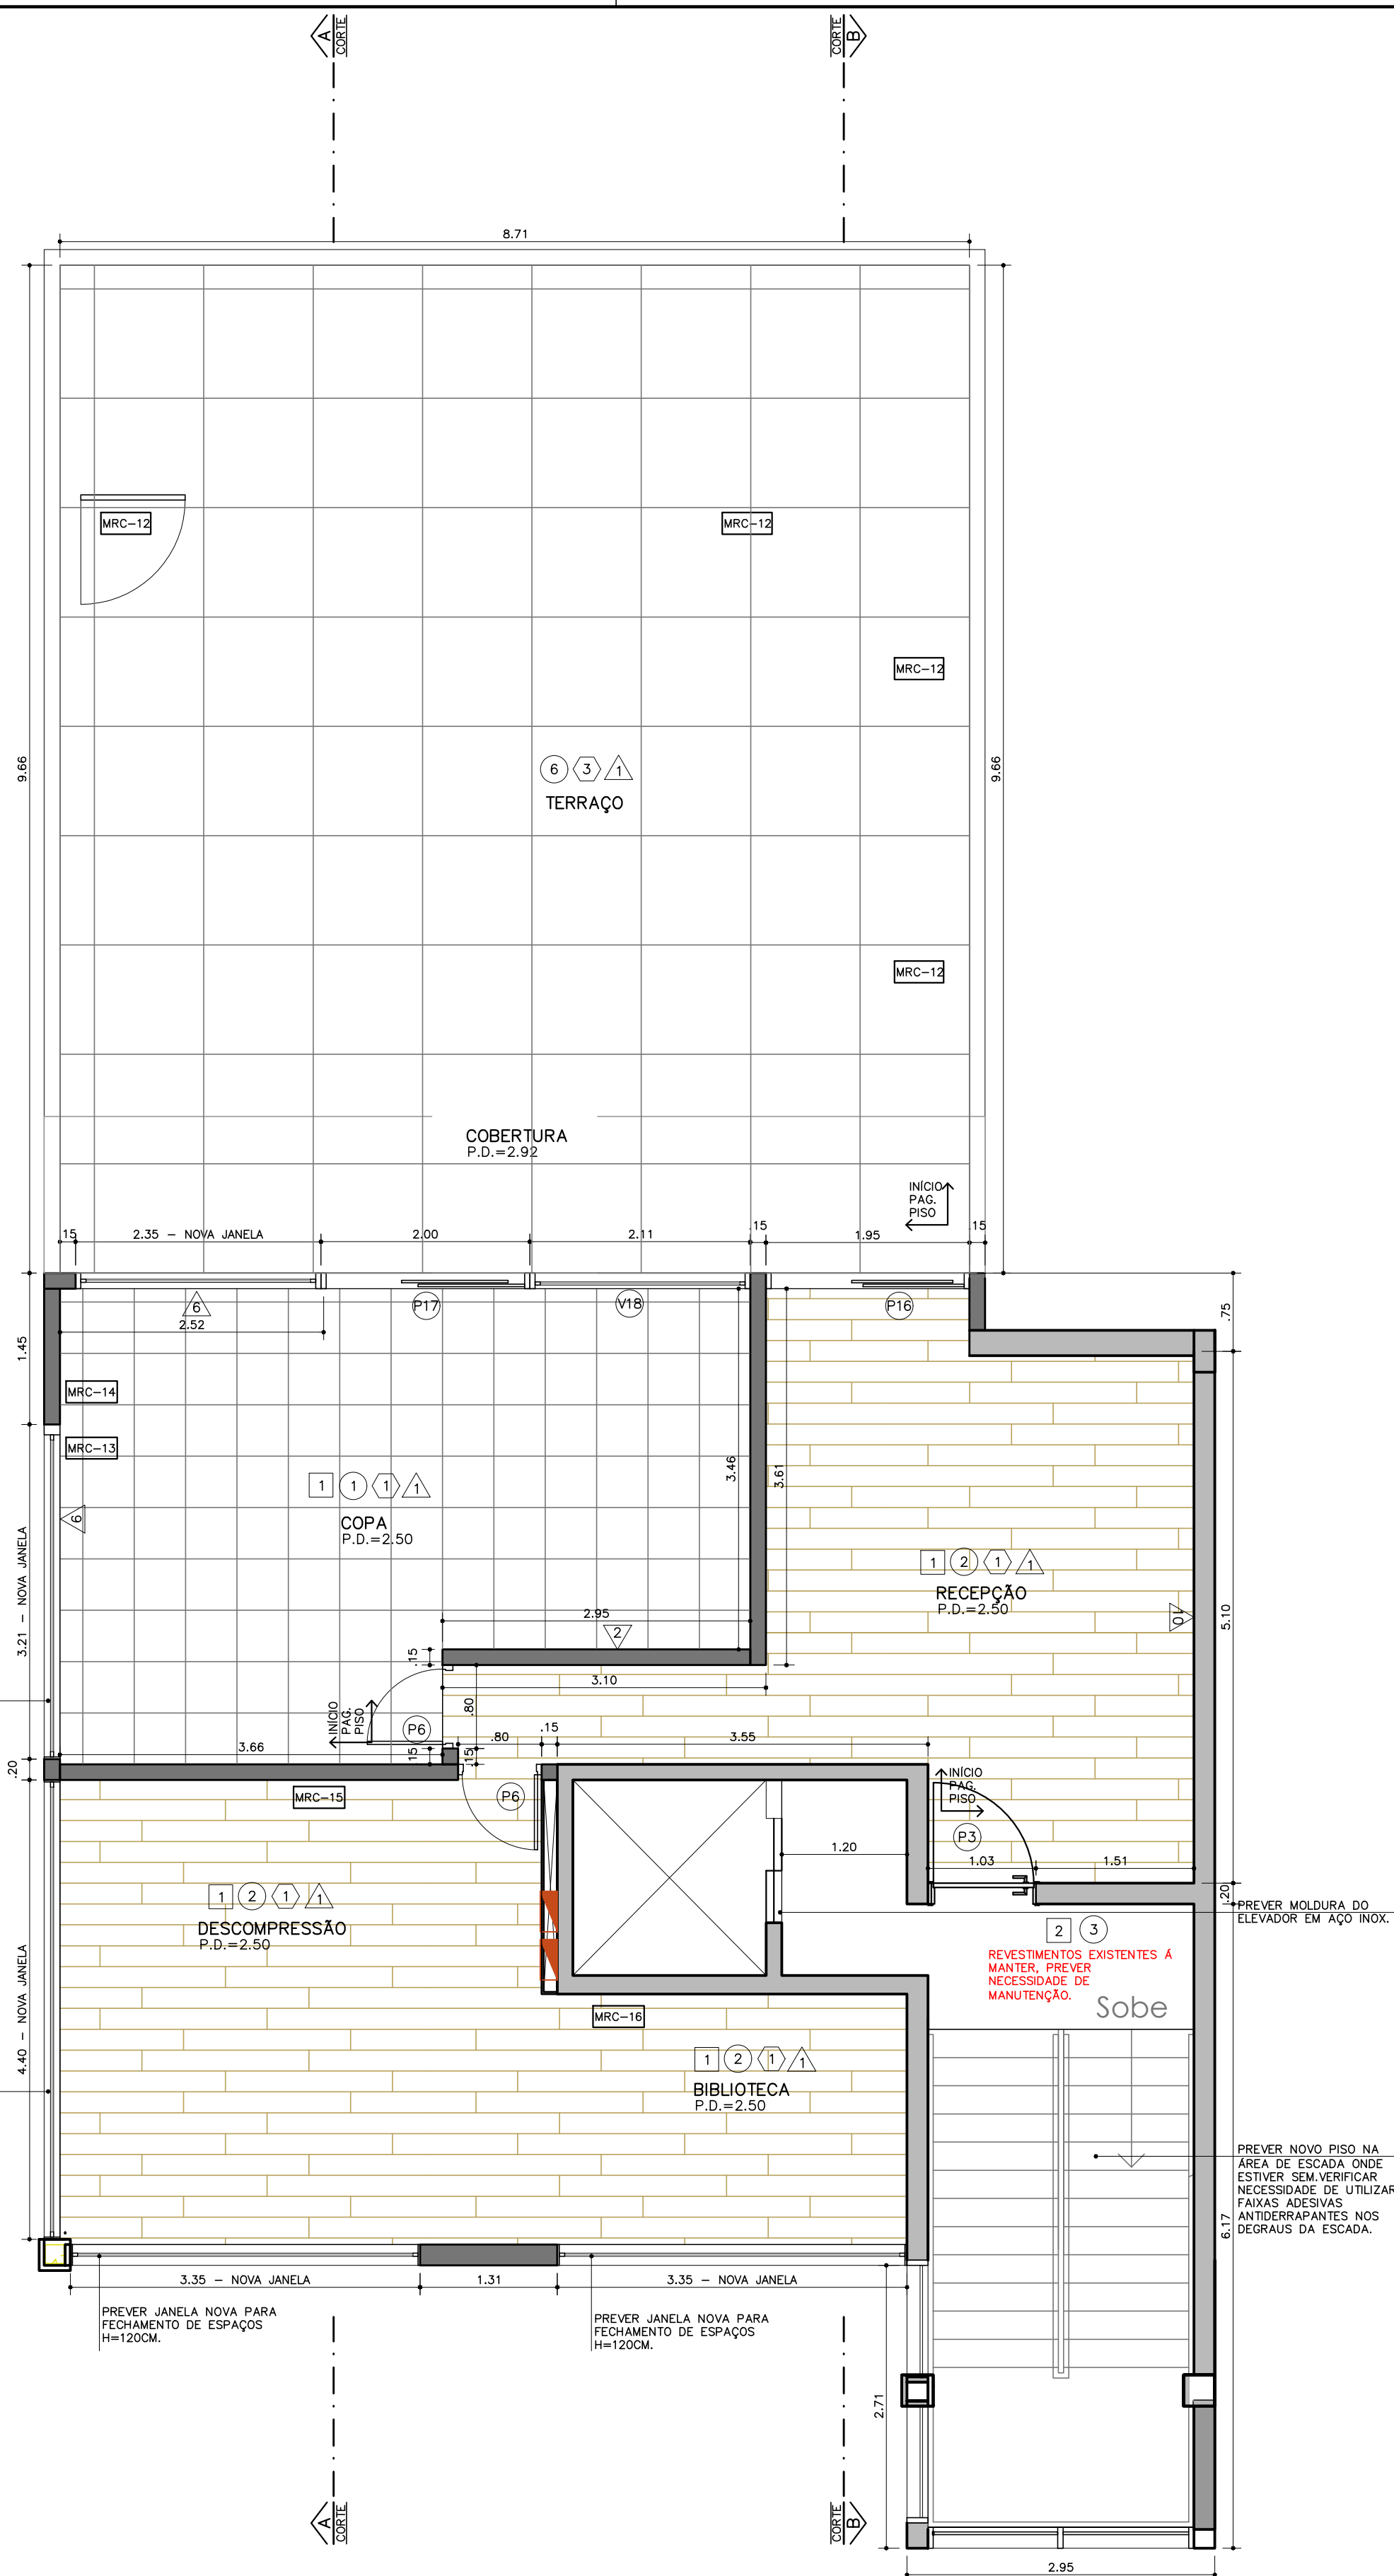

PLANTA DE ARQUITETURA – TERRAÇO
ESCALA 1:50

LEGENDA DE ARQUITETURA E FECHAMENTO VERTICAL

- ALVENARIA EXISTENTE A MANTER
- ALVENARIA A SER CONSTRUÍDA ATÉ LAJE 15CM DE ESPESSURA
- ALVENARIA A SER CONSTRUÍDA ATÉ LAJE 10CM DE ESPESSURA
- ALVENARIA EXISTENTE A DEMOLIR

LEGENDA ACABAMENTOS

- PARADE
- 1. PINTURA EM TINTA ACRÍLICA FOSCA NA COR CENTEIO - REF. SUVINIL
- 2. PINTURA EM TINTA ACRÍLICA FOSCA NA COR VERDE OUSADA - REF. SUVINIL
- 3. PINTURA EM TINTA ACRÍLICA FOSCA NA COR VERDE ESCURO INSTITUCIONAL PANTONE 316C OU CMYK C100 M0 Y30 K90 - REF. SUVINIL
- 4. PINTURA EM TINTA ACRÍLICA FOSCA NA COR BRANCO NEVE - REF. SUVINIL
- 5. PINTURA EM TINTA ACRÍLICA FOSCA NA COR BRANCO NEVE - REF. SUVINIL
- 6. PINTURA EM TINTA ACRÍLICA FOSCA NA COR BRANCO NEVE LIMPEZA TOTAL - REF. SUVINIL
- 7. PAINEL RIPADO EM MDF LINHA ESSENCIAL WOOD ITAPUÁ, REF. DURATEX, VERIFICAR DETALHE
- 8. PAINEL EM MDF LINHA ESSENCIAL WOOD ITAPUÁ, REF. DURATEX, VERIFICAR DETALHE
- 9. PAINEL EM MDF NA COR BRANCA A SER CORTADO A LASER ESP. 5mm, CONFORME DESENHO (LOGOS SICOOB), VERIFICAR DETALHE
- 10. PINTURA COM "MASSA PARA EFEITO", EFEITO CIMENTO QUEIMADO, NA COR CONECTADO J069, REF. SUVINIL
- 11. ADESIVO COM AZULEJOS ESTILO BULÇÃO CONFORME RECOMENDADO NO MANUAL SICOOB "GUIA DE AMBIENTAÇÃO DE AGÊNCIA". CONSULTAR ELABORADOR DO MANUAL PARA DETALHAMENTO
- 12. PAPEL DE PAREDE CINZA COM GRAFISMOS CONFORME MANUAL SICOOB

OS MANUAIS ORIENTATIVOS SICOOB: GUIA DE AMBIENTAÇÃO DE AGÊNCIA E GUIA DE SINALIZAÇÃO DEVERÃO SER CONSULTADOS

- PISO
- 1. PISO VINÍLICO EM PLACAS DIM. 50x50cm ESP. 3mm INSTALAÇÃO COM COLA MODELO INTERWOOD NO PADRÃO CIMENTO M309 - REF. INTERFLOOR
- 2. PISO VINÍLICO EM RÉGUAS DIM. 15,24x91,44cm ESP. 3mm INSTALAÇÃO COM COLAMODELO INTERWOODNO PADRÃO MACHATTO WP308 - REF. INTERFLOOR
- 3. PORCELANATO RETIFICADO 58,4X58,4CM YORK SOFT GRAY - REF. PORTINARI
- 4. SOLEIRA EM PORCELANATO RETIFICADO YORK SOFT GRAY, CORTADO NA DIMENSÃO INDICADA
- 5. SOLEIRA EM GRANITO PRETO SÃO GABRIEL
- 6. PISO PORCELANATO RETIFICADO PARA ÁREA EXTERNA dim. 100x100cm LINHA MOMENTO HARD NA COR GR (CINZA) - REF. PORTINARI, JUNTA DE 2mm COM REJUNTE EPOXI NA COR CINZA PLATINA WEBER
- 7. PISO DA ESCADA A MANTER. PREVER LIMPEZA E TROCA DAS FAIXAS ANTI DERRAPANTES

- RODAPÉ
- 1. RODAPÉ EM POLIESTIRENO H=10cm esp. 13mm MODELO 454 RP1BR REF. SANTA LUZIA
- 2. RODAPÉ EM POLIESTIRENO H=10CM ESP. 13MM MODELO 454 RP1BR REF. SANTA LUZIA. INSTALAÇÃO COM COLA PARA ÁREAS MOLHADAS
- 3. REF. PORTINARI RODAPÉ EM PORCELANATO RETIFICADO PARA ÁREA EXTERNA LINHA MOMENTO HARD NA COR CINZA H=10CM
- TETO/FORRO
- 1. FORRO DE GESSO ACARTONADO COM TABICA FECHADA E PINTURA EM TINTA ACRÍLICA PARA TETOS NA COR BRANCO NEVE REF. SUVINIL (PREVER TABICA ABERTA SOMENTE NO SALA ODE ATENDIMENTO NO TERREO PARA RETORNO DO AR)
- 2. FORRO DE GESSO EXISTENTE A MANTER - PREVER NECESSIDADE DE MANUTENÇÃO
- 3. LAJE A MANTER COM PINTURA EM TINTA ACRÍLICA PARA TETOS NA COR BRANCO NEVE REF. SUVINIL

PORTAS - VER ELEVACOES. CONFERIR SENTIDO DE ABERTURA EM PLANTA

CÓD.	DESCRIÇÃO	DIM. LxH (VÃO OBRA)
P1	PORTA DE ABRIR EM VIDRO TEMPERADO INCOLOR 10mm. PERMITIR PASSAGEM MÍNIMA DE 90cm. PREVER PIVÔS DE FIXAÇÃO EMBUTIDOS NO PISO E NO FORRO E TRAVAMENTO DE SEGURANÇA	96x210
P2	PORTA GIRATORIA PARA BANCO CONFORME FORNECECOR PADRÃO DO CLIENTE	A VERIFICAR
P3	PORTA SIMPLES DE ABRIR. PREVER PINTURA EM ESMALTE SINTETICO BRANCO ACETINADO REF. SUVINIL - FOLHA 82CM	100x210
P4	PORTA DE ABRIR. FOLHA SIMPLES EM MADEIRA PARA RECEBER PINTURA EM ESMALTE SINTETICO BRANCO ACETINADO REF. SUVINIL, BATES E GUARNIÇÕES RETOS. FECHADURA CONJUNTO 515 ENTRADA TIPO EXTERNO CROMO ACETINADO - REF. LA FONTE (VERIFICAR PORTAS COM CONTROLE DE ACESSO) - FOLHA 72CM	96x210
P5	PORTA DE ABRIR EXISTENTE A MANTER. PREVER PINTURA EM ESMALTE SINTETICO BRANCO ACETINADO REF. SUVINIL	90x210
P6	PORTA SIMPLES DE ABRIR PARA RECEBER PINTURA EM ESMALTE SINTETICO BRANCO ACETINADO REF. SUVINIL, BATES E GUARNIÇÕES RETOS. FECHADURA CONJUNTO 515 ENTRADA TIPO EXTERNO CROMO ACETINADO - REF. LA FONTE (VERIFICAR PORTAS COM CONTROLE DE ACESSO) - FOLHA 72CM	80x210
P7	PORTA DE DIVISÓRIA EM LAMINADO BRANCO COM FERRAGENS 515 REF. LA FONTE - FOLHA 72CM	80x210
P8	PORTA DE ABRIR. FOLHA SIMPLES EM MADEIRA PARA RECEBER PINTURA EM ESMALTE SINTETICO BRANCO ACETINADO REF. SUVINIL, BATES E GUARNIÇÕES RETOS. FECHADURA CONJUNTO 515 ENTRADA TIPO EXTERNO CROMO ACETINADO - REF. LA FONTE - FOLHA 82CM	70x210
P9	PORTÃO EXISTENTE A MANTER. PREVER PINTURA EM ESMALTE SINTETICO BRANCO ACETINADO REF. SUVINIL	455x305
P10	PORTA DE ABRIR EM VIDRO TEMPERADO INCOLOR 10mm. PERMITIR PASSAGEM MÍNIMA DE 90cm. PREVER PIVÔS DE FIXAÇÃO EMBUTIDOS NO PISO E NO FORRO E TRAVAMENTO DE SEGURANÇA	96x210
P11	PORTA GIRATORIA PARA BANCO CONFORME FORNECECOR PADRÃO DO CLIENTE	A VERIFICAR
P12	PORTA DE ABRIR EXISTENTE A MANTER. PREVER PINTURA EM ESMALTE SINTETICO BRANCO ACETINADO REF. SUVINIL	65x210
P13	PORTA SIMPLES DE ABRIR. PREVER PINTURA EM ESMALTE SINTETICO BRANCO ACETINADO REF. SUVINIL, BATES E GUARNIÇÕES RETOS COM CHAPA DE PROTEÇÃO E FERRAGENS CONFORME NORMA PARA ACESSIBILIDADE. VER DESENHO - FOLHA 82CM	100x210
P14	PORTA DE DIVISÓRIA EM LAMINADO BRANCO COM FERRAGENS 515 REF. LA FONTE - FOLHA 82CM	90x210
P15	PORTA DE DIVISÓRIA RETRÁTIL EM MDF BRANCO, REF. DIV DESIGN OU SIMILAR, CONFORME MEDIDAS EM PROJETO	388x265
P16	PORTA DE CORRER DE VIDRO TEMPERADO INCOLOR 10MM DUAS FOLHAS, COM BANDEIRA	195x265
P17	PORTA DE CORRER DE VIDRO TEMPERADO INCOLOR 10MM DUAS FOLHAS, COM BANDEIRA	200x265
P18	PORTA DE ABRIR. FOLHA SIMPLES EM MADEIRA PARA RECEBER PINTURA EM ESMALTE SINTETICO BRANCO ACETINADO REF. SUVINIL, BATES E GUARNIÇÕES RETOS. FECHADURA CONJUNTO 515 ENTRADA TIPO EXTERNO CROMO ACETINADO - REF. LA FONTE - FOLHA 82CM	65x210
P19	PORTA DE CORRER. FOLHA SIMPLES EM MADEIRA PARA RECEBER PINTURA EM ESMALTE SINTETICO BRANCO ACETINADO REF. SUVINIL, BATES E GUARNIÇÕES RETOS. FECHADURA CONJUNTO 515 ENTRADA TIPO EXTERNO CROMO ACETINADO - REF. LA FONTE - FOLHA 82CM	70x210

- NOTAS
1. MEDIDAS EM METROS.
 2. VERIFICAR MEDIDAS NO LOCAL.
 3. PREVER REGULARIZAÇÃO DO CONTRAPISO E APLICAÇÃO DE NATA PVA ONDE HOUVER INSTALAÇÃO DE PISO VINÍLICO.
 4. VER AMPLIAÇÕES PARA ÁREAS MOLHADAS E ESPECÍFICAS (SANITÁRIOS, MARCENARIAS, ETC).
 5. CONSULTAR PROJETOS COMPLEMENTARES DE ELÉTRICA, HIDRÁULICA, AR CONDICIONADO E COMBATE À INCÊNDIO.
 6. FAZER VERIFICAÇÃO DOS CAXILHOS EXISTENTES A MANTER E PROVIDENCIAR ALVENARIA E NOVO CAXILHOS NO MESMO PADRÃO PARA O SUBSOLO.
 7. TODOS OS PONTOS DE ÁGUA, ESGOTO E TOMADAS QUE NÃO SERÃO UTILIZADOS DEVERÃO SER FECHADOS.
 8. A COBERTURA A SER INSTALADA NO TERRAÇO DEVERÁ SER PROJETADA E ORÇADA POR EMPRESA ESPECÍFICA COM RESPONSABILIDADE DO EXECUTOR.

01	20/06/2024	REVISÃO	CONFORME CLIENTE	RENATA POLITI
02	02/05/2024	EMISSÃO	INICIAL	RENATA POLITI
REV.	DATA	DESCRIÇÃO		RESP.

PROJETO APROVADO

ASS. CLIENTE	DATA
--------------	------



SICOOB CREDCEG

PROJETO AGÊNCIA DEMARCHI

LOCAL	AV. MARIA SERVIDEI DEMARCHI, 1341 - SÃO BERNARDO DO CAMPO - SP
TÍTULO	PLANTA DE ARQUITETURA
ETAPA	EXECUTIVO
RESP.	RENATA POLITI
REV.	01
FOLHA	02
ESC.	1:50
INÍCIO	03/05/2024
20/06/24	13