
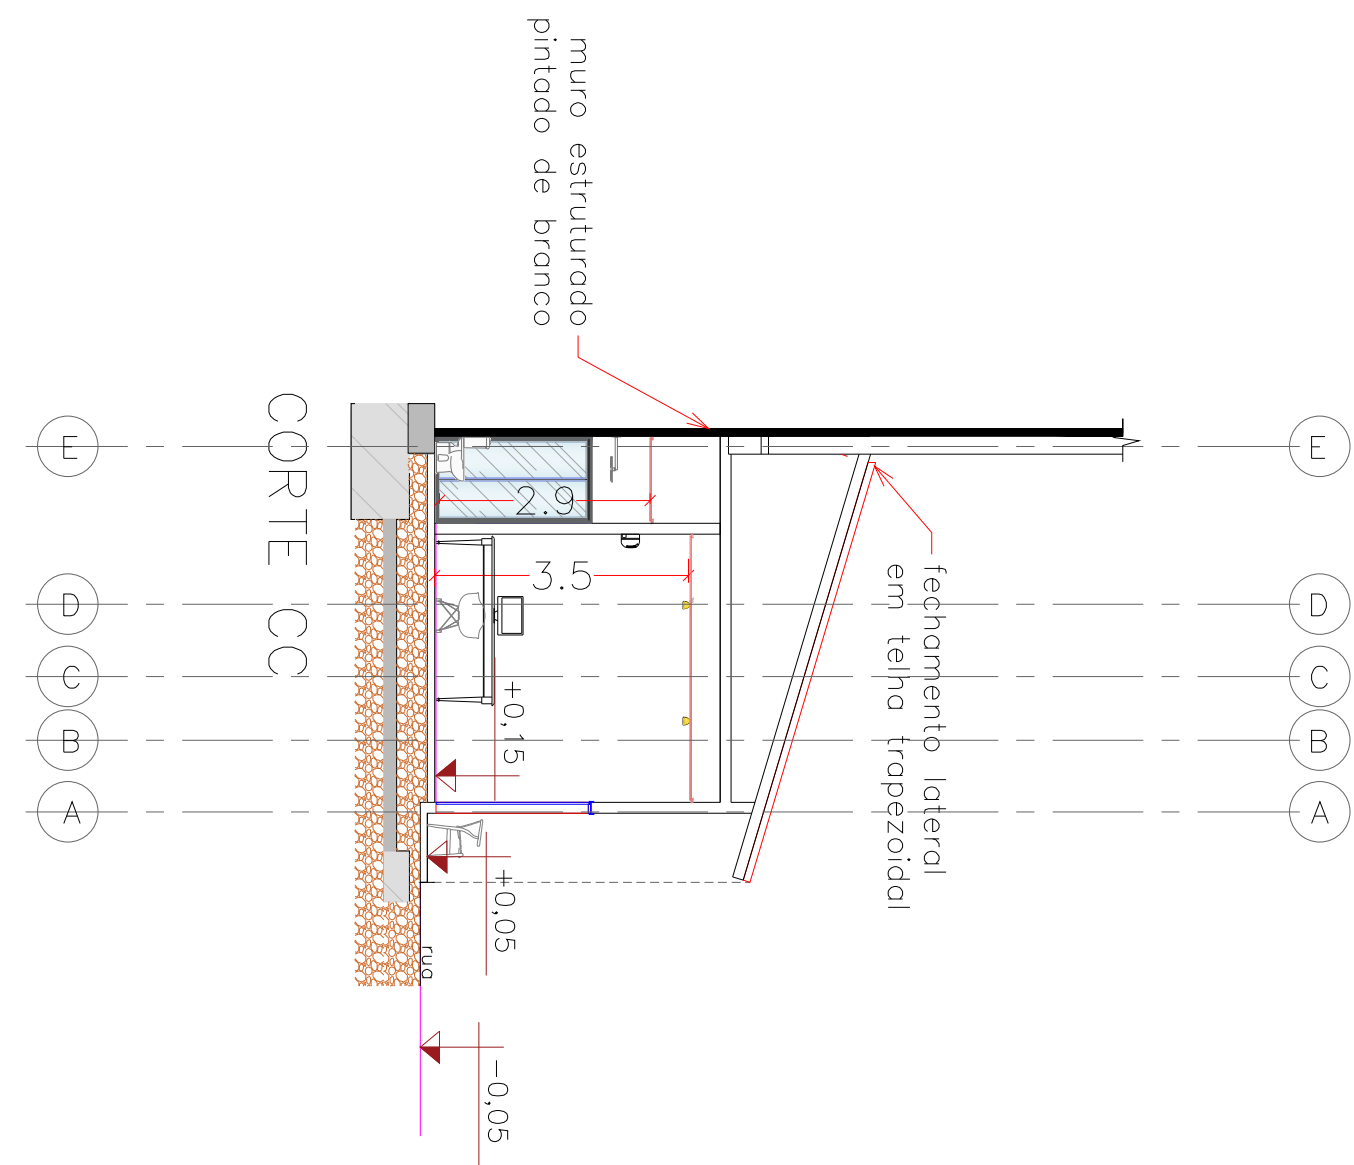
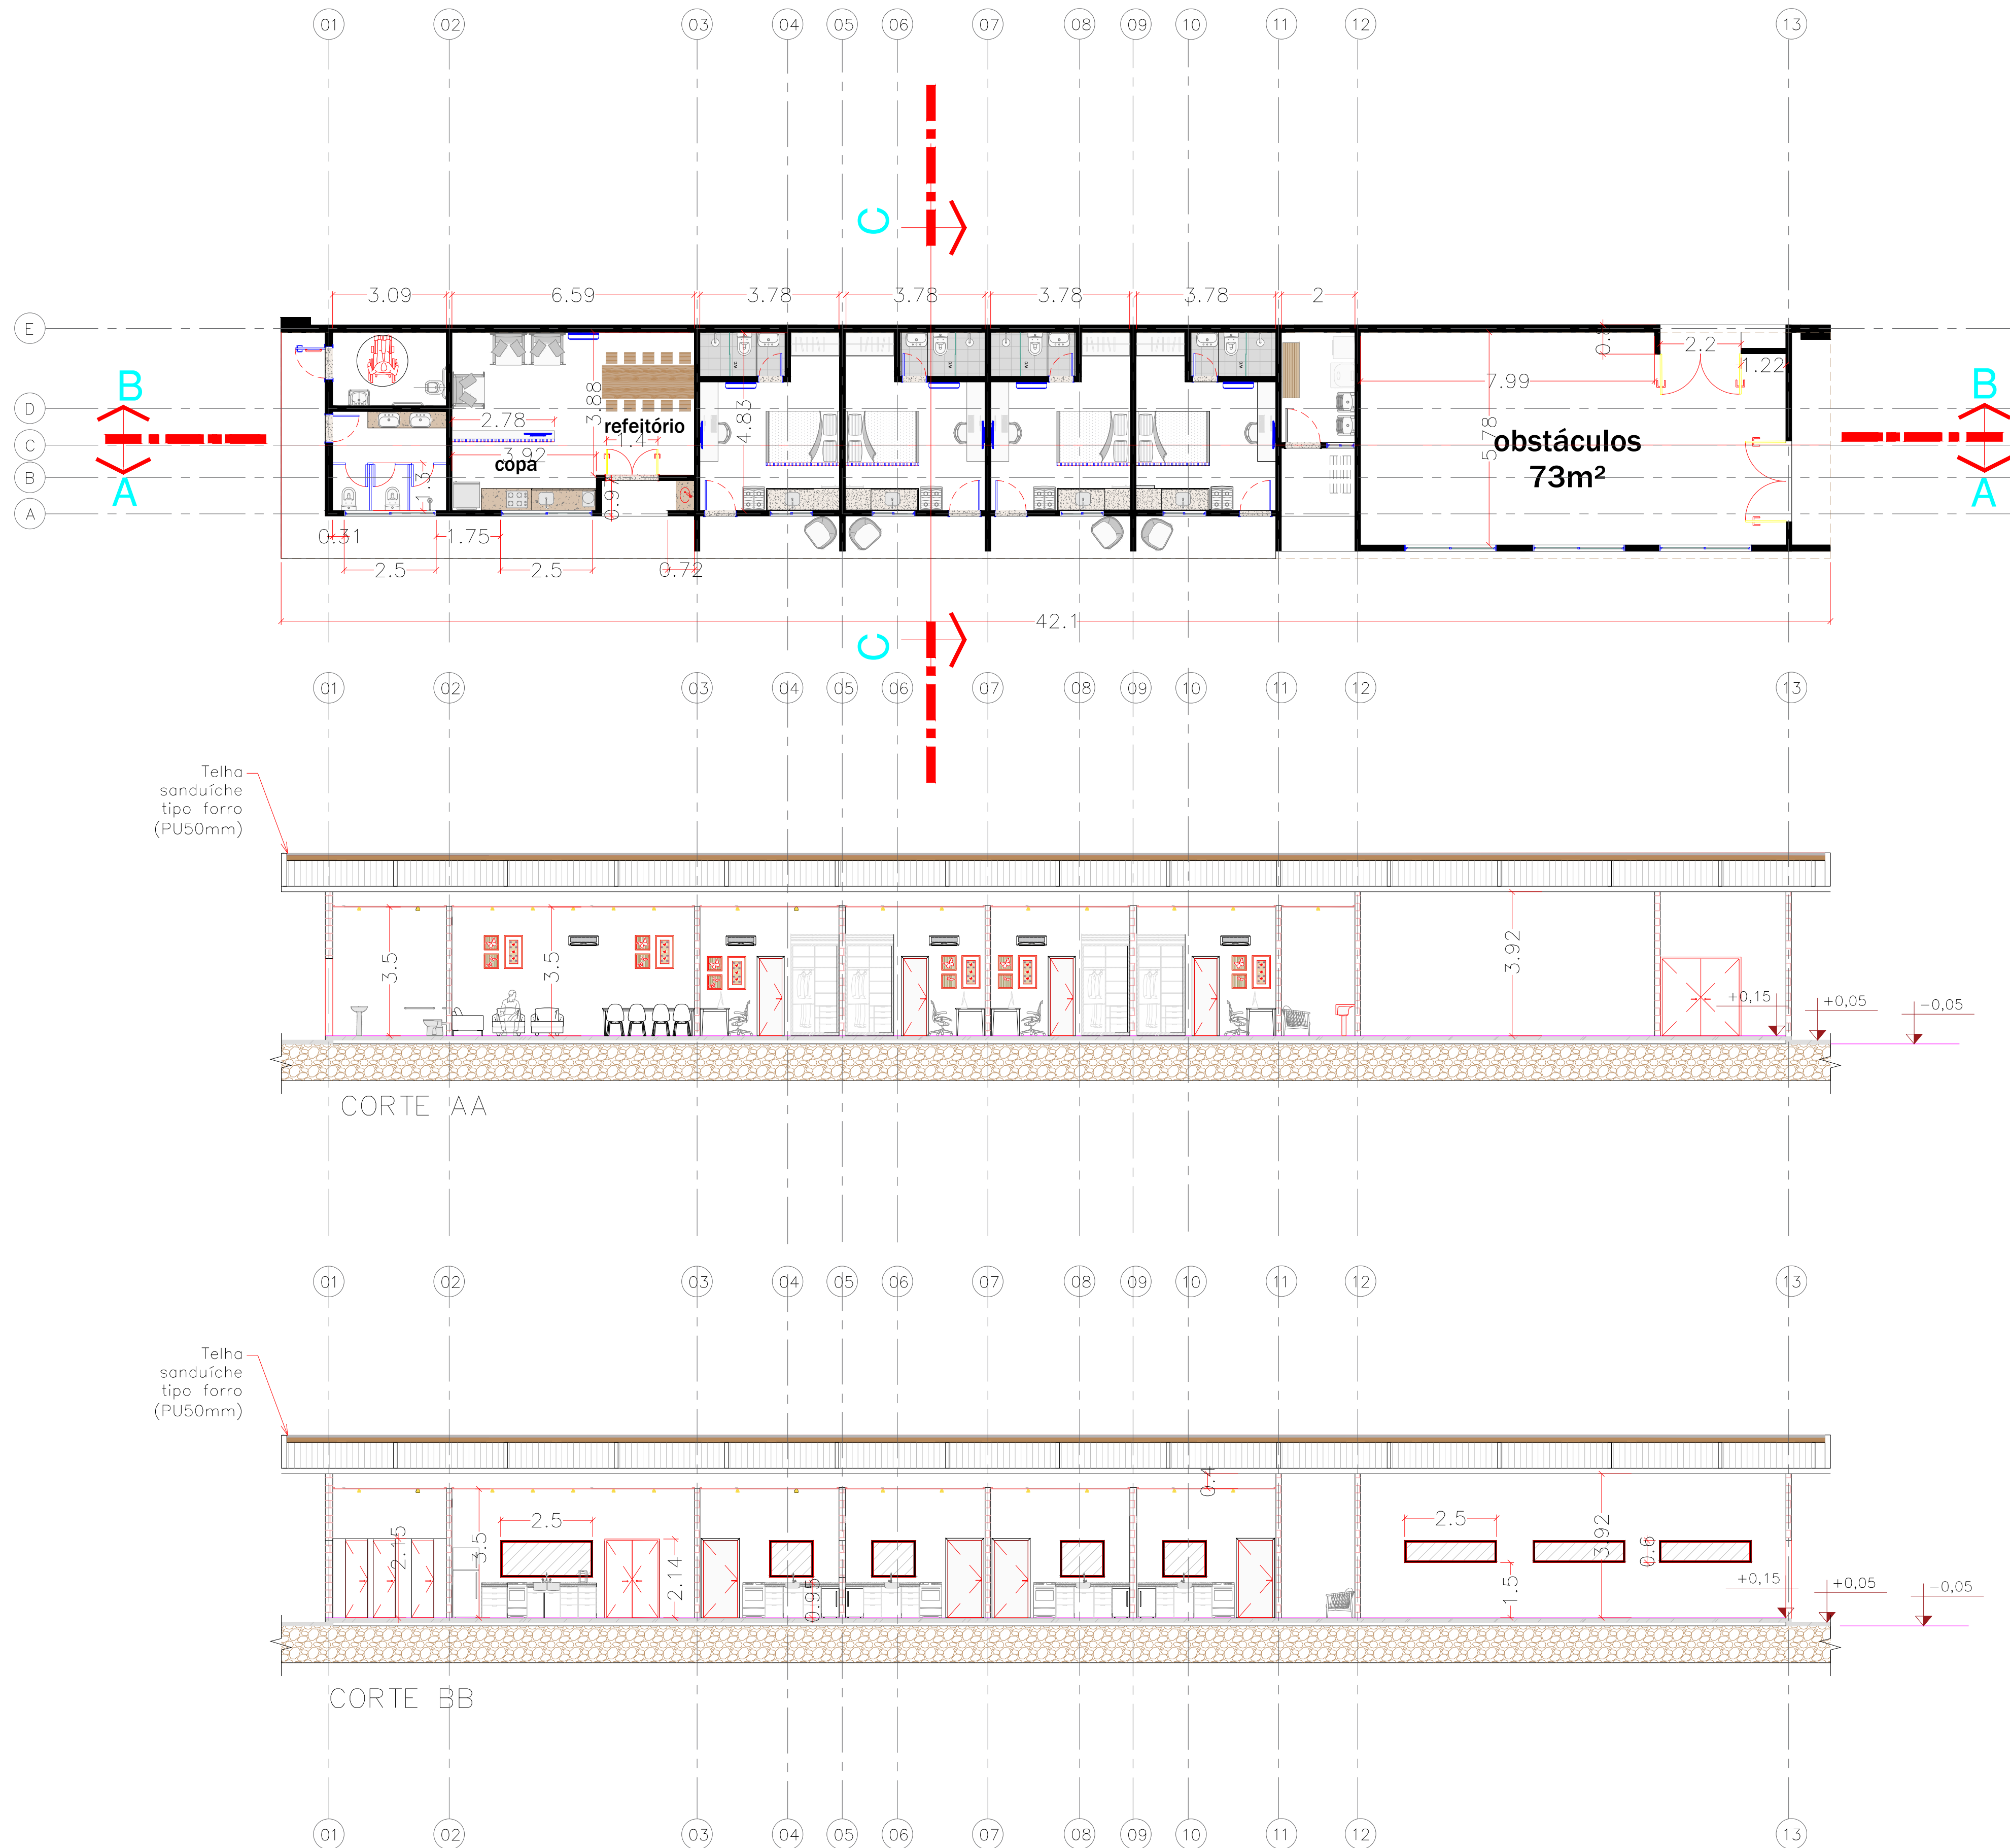


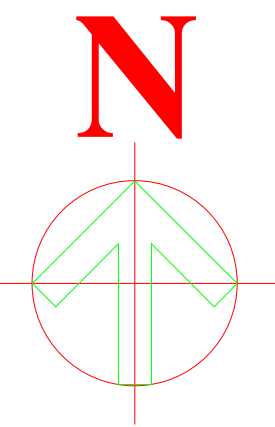

PROJETO BÁSICO kitnet, sanitários, refeitório e obstáculos		FOLHA Nº ÚNICA	PROC.: FL.: ASS.:
ASSUNTO PROJETO BÁSICO DE ARQUITETURA CENTRO HIPICO - HARAS CABANA		USO: COMERCIAL	
LOCAL: CONDOMÍNIO SANTA FILOMENA - SALTO - SP VIA ALPALOSA		ESCALA 1 : 100	
PROPRIETÁRIO: FERNANDO LUIZ SCHETTINO MOREIRA		DECLARO QUE A APROVAÇÃO NÃO IMPLICA O RECONHECIMENTO POR PARTE DA PREFEITURA DO DIREITO DE PROPRIEDADE DO TERRENO	
ÁREAS (sem beiral) área total construída:.....222,07m² área de beiral:.....45,46m²		DECLARO SOB AS PENAS DA LEI QUE A PLANTA APRESENTADA REPRESENTA FIELMENTE AS DIMENSÕES DO TERRENO	
SITUAÇÃO (sem escala)		PROPRIETÁRIO FERNANDO LUIZ SCHETTINO MOREIRA FAZENDA CABANA DOS ANJOS	
		JOY CONGERO CONSTRUÇÕES E GERENCIAMENTO DE OBRAS CNPJ: 05.058.067/0001-93 CONTATO: 11 4336-1307	
NÃO LIBERADO PARA A OBRA			
Nº	Descrição	Data	
00	Detalhamento básico e cortes da Kitnet	28/01/2024	
01			
02			
03			
04			
05			