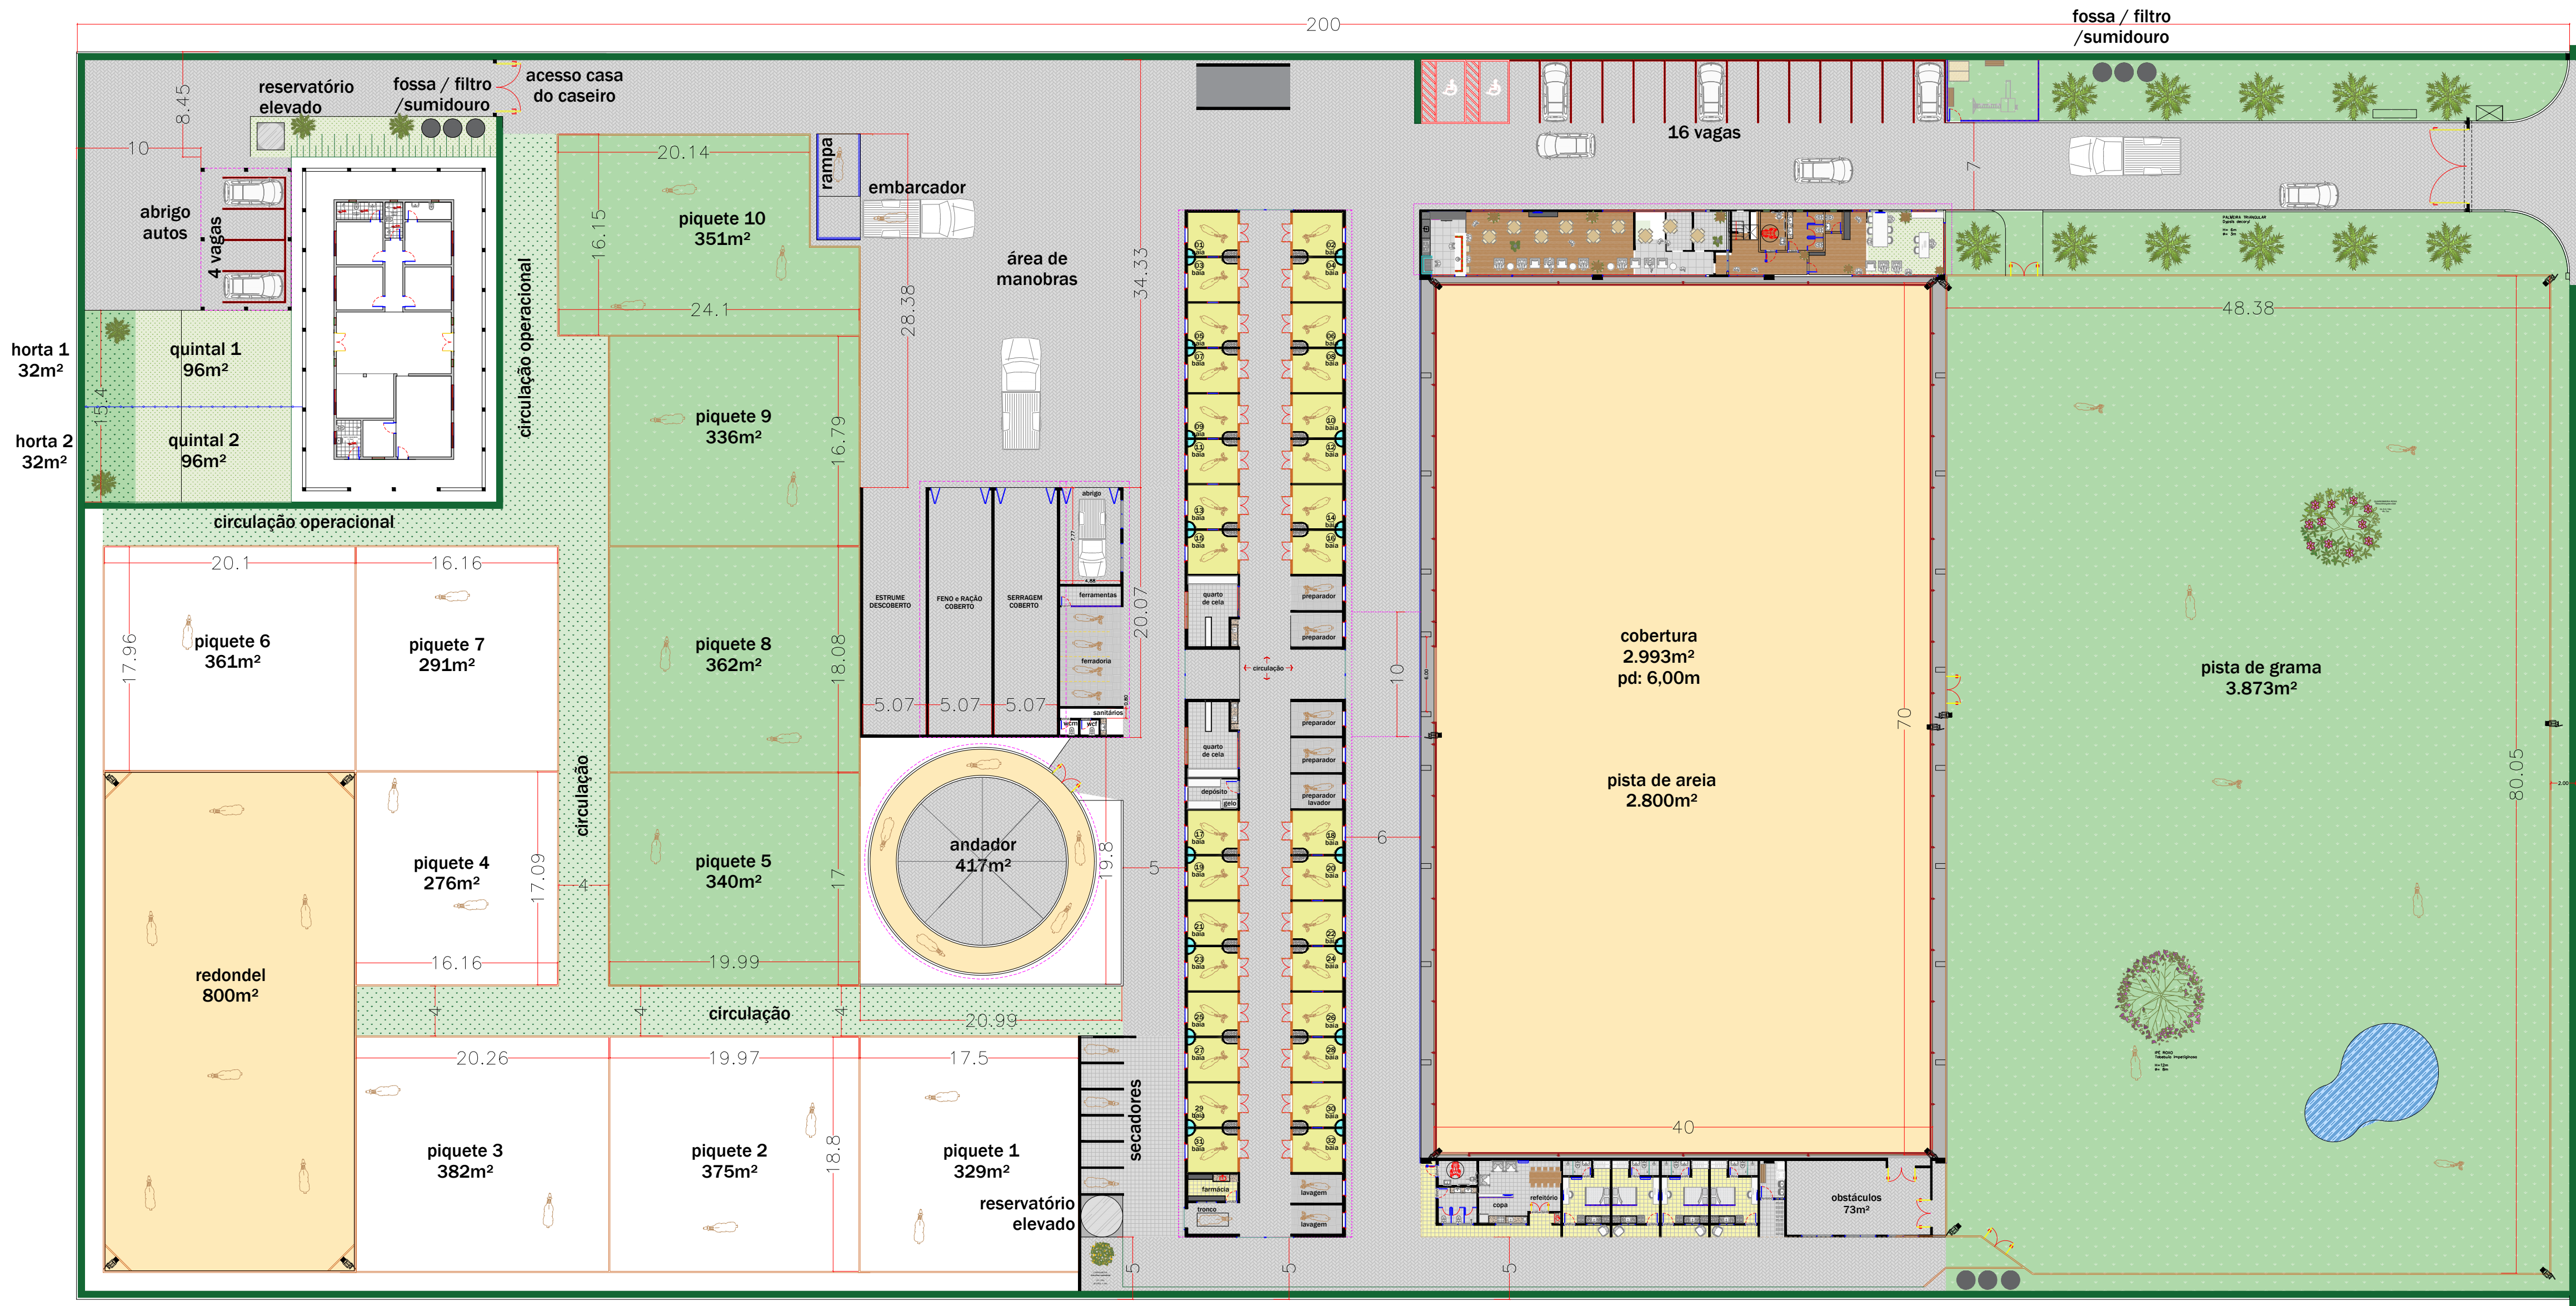


PROJETO BÁSICO		FOLHA Nº ÚNICA	PROC.: FL.: ASS.:
ASSUNTO PROJETO BÁSICO DE ARQUITETURA CENTRO HIPICO - HARAS CABANA			
LOCAL: CONDOMÍNIO SANTA FILOMENA - SALTO - SP VIA ALPALOSA		USO: COMERCIAL	
PROPRIETÁRIO: FERNANDO LUIZ SCHEITINO MOREIRA		ESCALA 1 : 250	
ÁREAS terreno:.....20.000,00 m² cobertura pista treinamento:.....3.013,00m³ depósitos e ferradorias:.....238,00 m² sede (construção existente):.....380,00m³ bairas / operacional:.....1.200,00m² kitnets (4 unidades):.....101,00m² refeitório / sanitários:.....93,00m² galpão de obstáculos:.....73,00m² galpão abrigo de máquinas:.....100,00m² andador:.....263,00m² belvedere / escritório:.....217,00m² área construída total:.....5.678,00m³		DECLARO QUE A APROVAÇÃO NÃO IMPLICA NO RECONHECIMENTO POR PARTE DA PREFEITURA DO DIREITO DE PROPRIEDADE DO TERRENO DECLARO SOB AS PENAS DA LEI QUE A PLANTA APRESENTADA REPRESENTA FIDELMENTE AS DIMENSÕES DO TERRENO PROPRIETÁRIO FERNANDO LUIZ SCHEITINO MOREIRA FAZENDA CABANA DOS ANJOS JOY CONGREGO CONSTRUÇÕES E GERENCIAMENTO DE OBRAS CNPJ: 55.059.067/0001-63 CONTATO: 11 4330-1307	
NÃO LIBERADO PARA A OBRA		JOY c o n g r e g o construções e gerenciamento de obras s/c ltda.	
Nº	Descrição	Data	
00	Versão inicial	28/11/2024	
01	Revisão pós reuniões (Boituva e Salto)	09/12/2024	