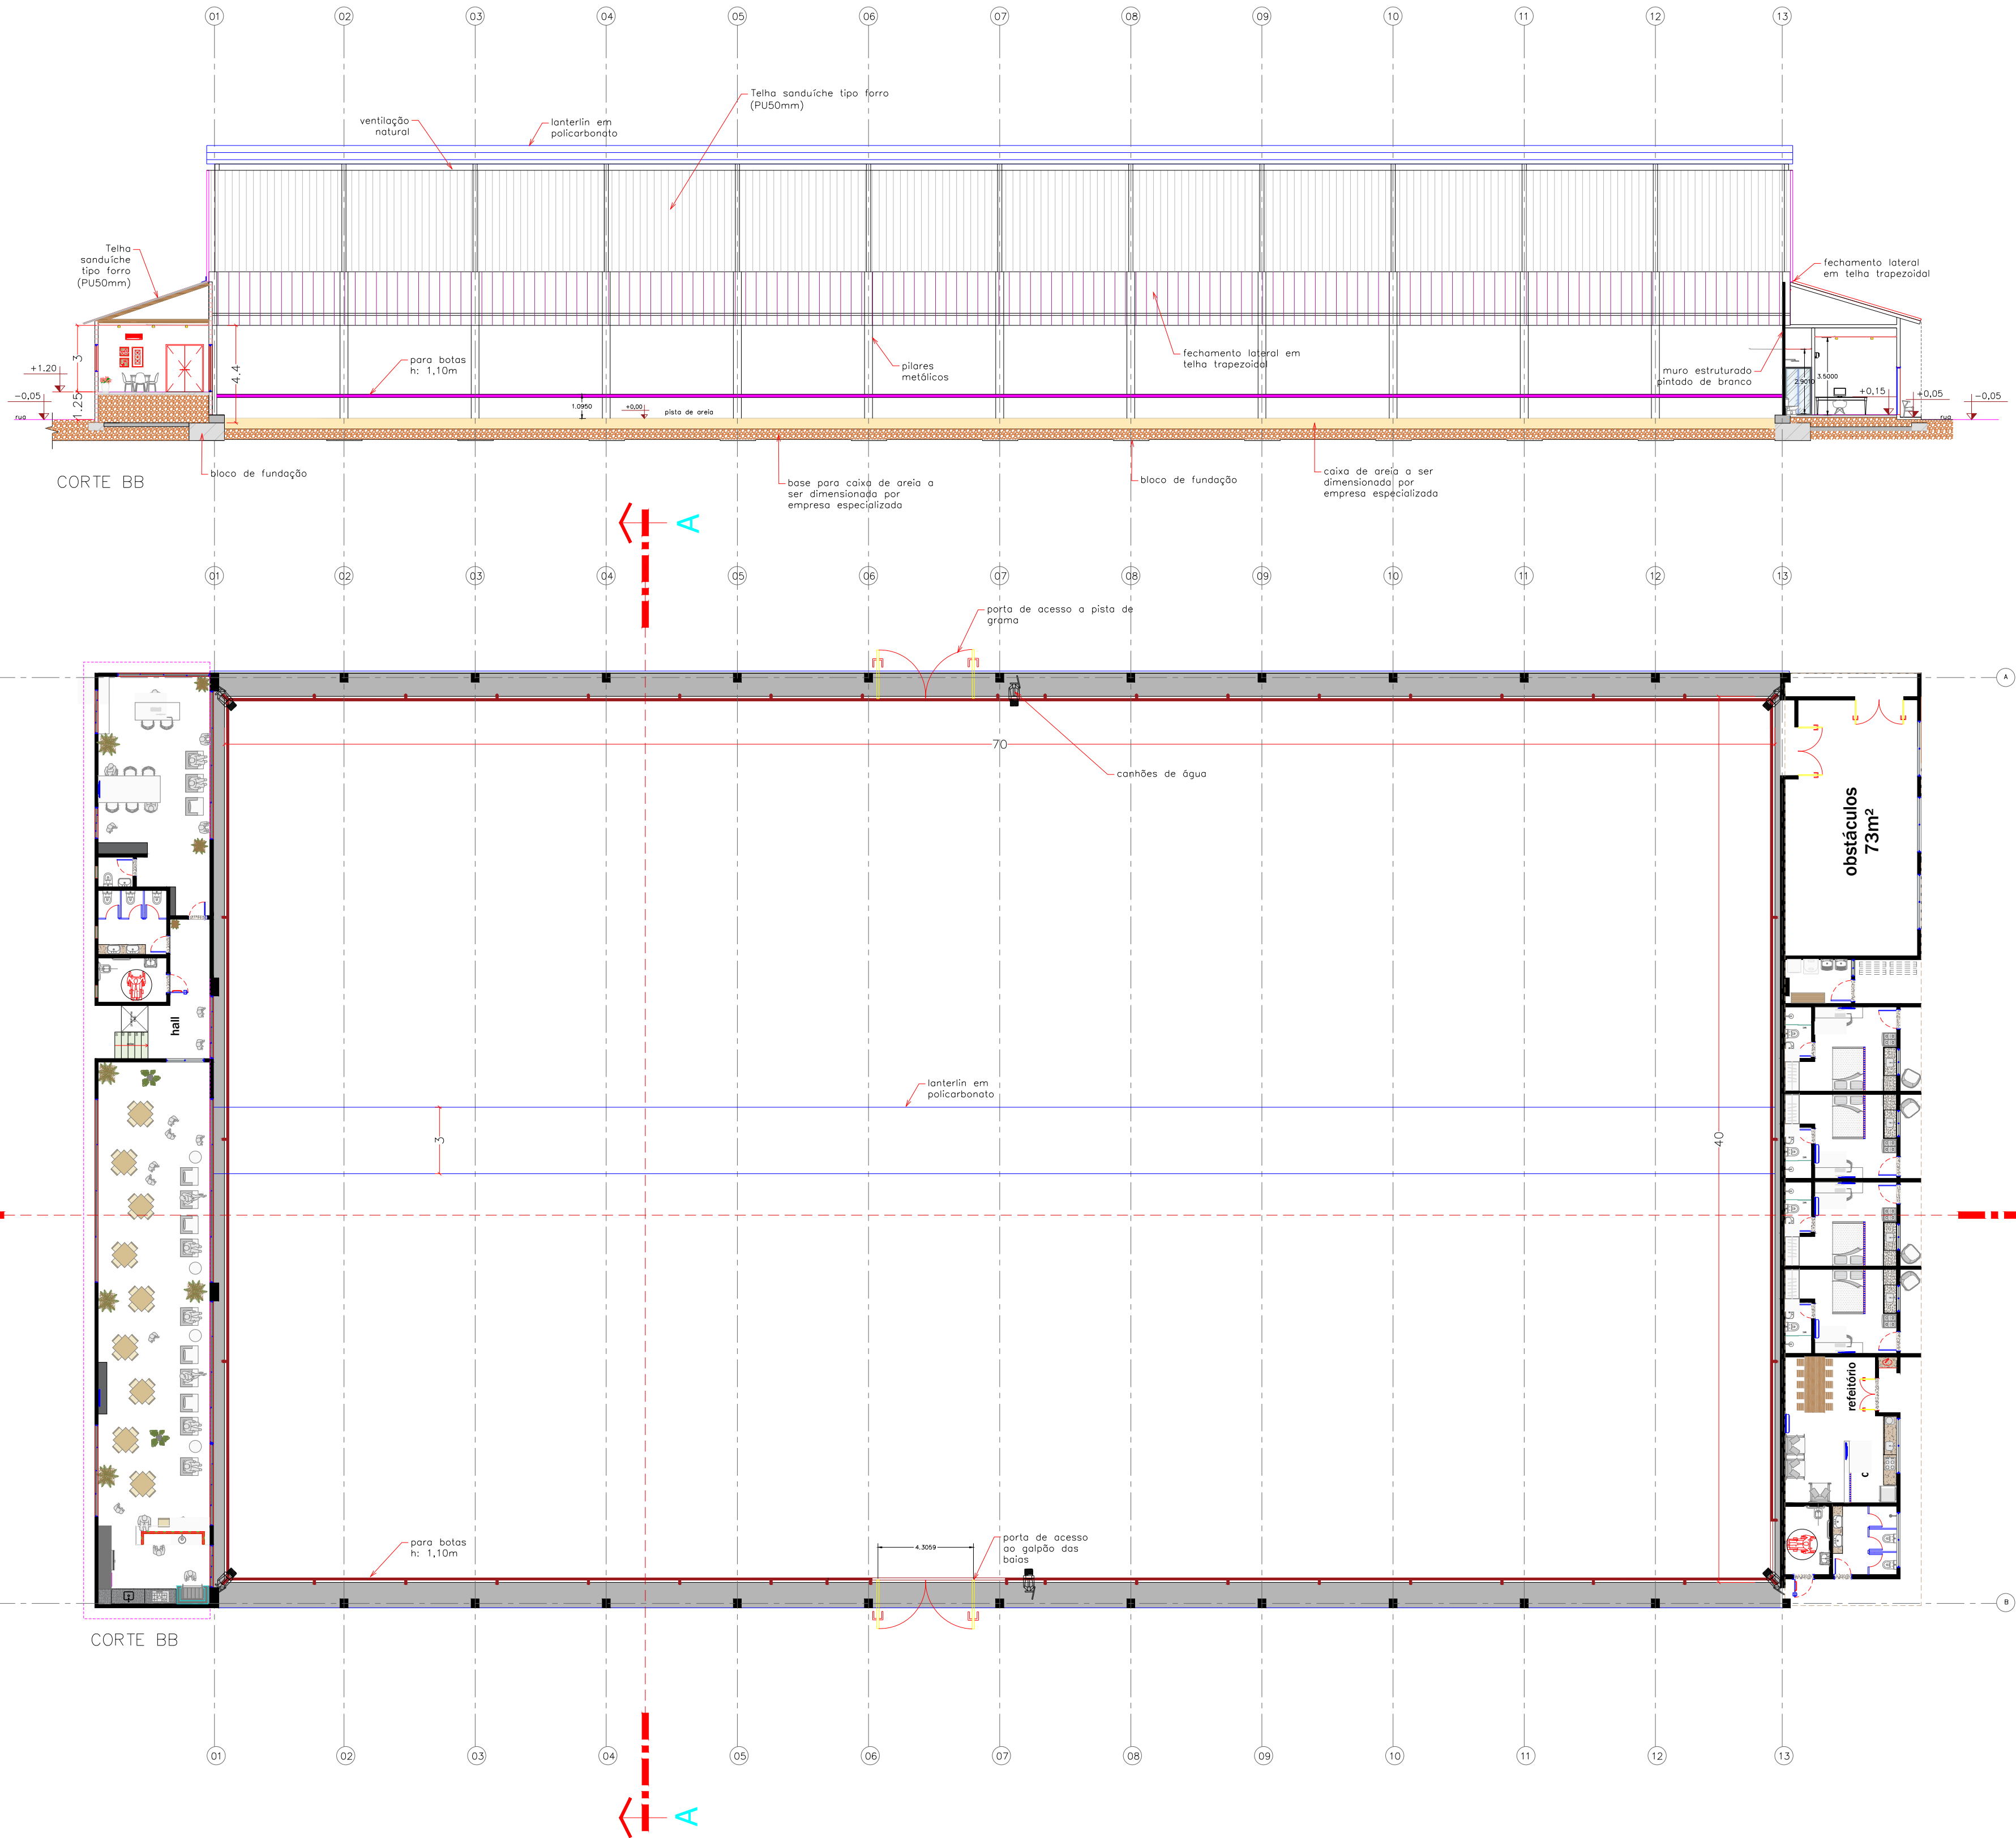


PROJETO BÁSICO
galpão pista de treinamento

FOLHA Nº
ÚNICA

PROC.:
FL.:
ASS.:

ASSUNTO
PROJETO BÁSICO DE ARQUITETURA
CENTRO HIPICO - HARAS CABANA

LOCAL:
CONDOMÍNIO SANTA FILOMENA - SALTO - SP
VIA ALPALOSA

PROPRIETÁRIO:
FERNANDO LUIZ SCHEITINO MOREIRA

USO:
COMERCIAL

ESCALA
1 : 150

ÁREAS
terreno:.....20.000,00 m²
cobertura pista treinamento:.....3.008,00m²
kitnets (4 unidades):.....101,00m²
refeitório / sanitários:.....85,00m²
belvedere / escritório:.....246,00m²

DECLARO QUE A APROVAÇÃO NÃO IMPLICA O RECONHECIMENTO POR PARTE DA PREFEITURA DO DIREITO DE PROPRIEDADE DO TERRENO
DECLARO SOB AS PENAS DA LEI QUE A PLANTA APRESENTADA REPRESENTA FIDELMENTE AS DIMENSÕES DO TERRENO

PROPRIETÁRIO
FERNANDO LUIZ SCHEITINO MOREIRA
FAZENDA CABANA DOS ANJOS

JOY CONGREGO CONSTRUÇÕES E GERENCIAMENTO DE OBRAS
CNPJ: 26.859.907/0001-99
CONTATO: 11 4336-1397

NÃO LIBERADO
PARA A OBRA

c o n g r e g o
CONSTRUÇÕES E GERENCIAMENTO DE OBRAS S/C LTDA.

Nº	Descrição	Data
00	Detalhamento básico e cortes do galpão (pista de treinamento)	05/01/2024
01		
02		
03		
04		
05		