

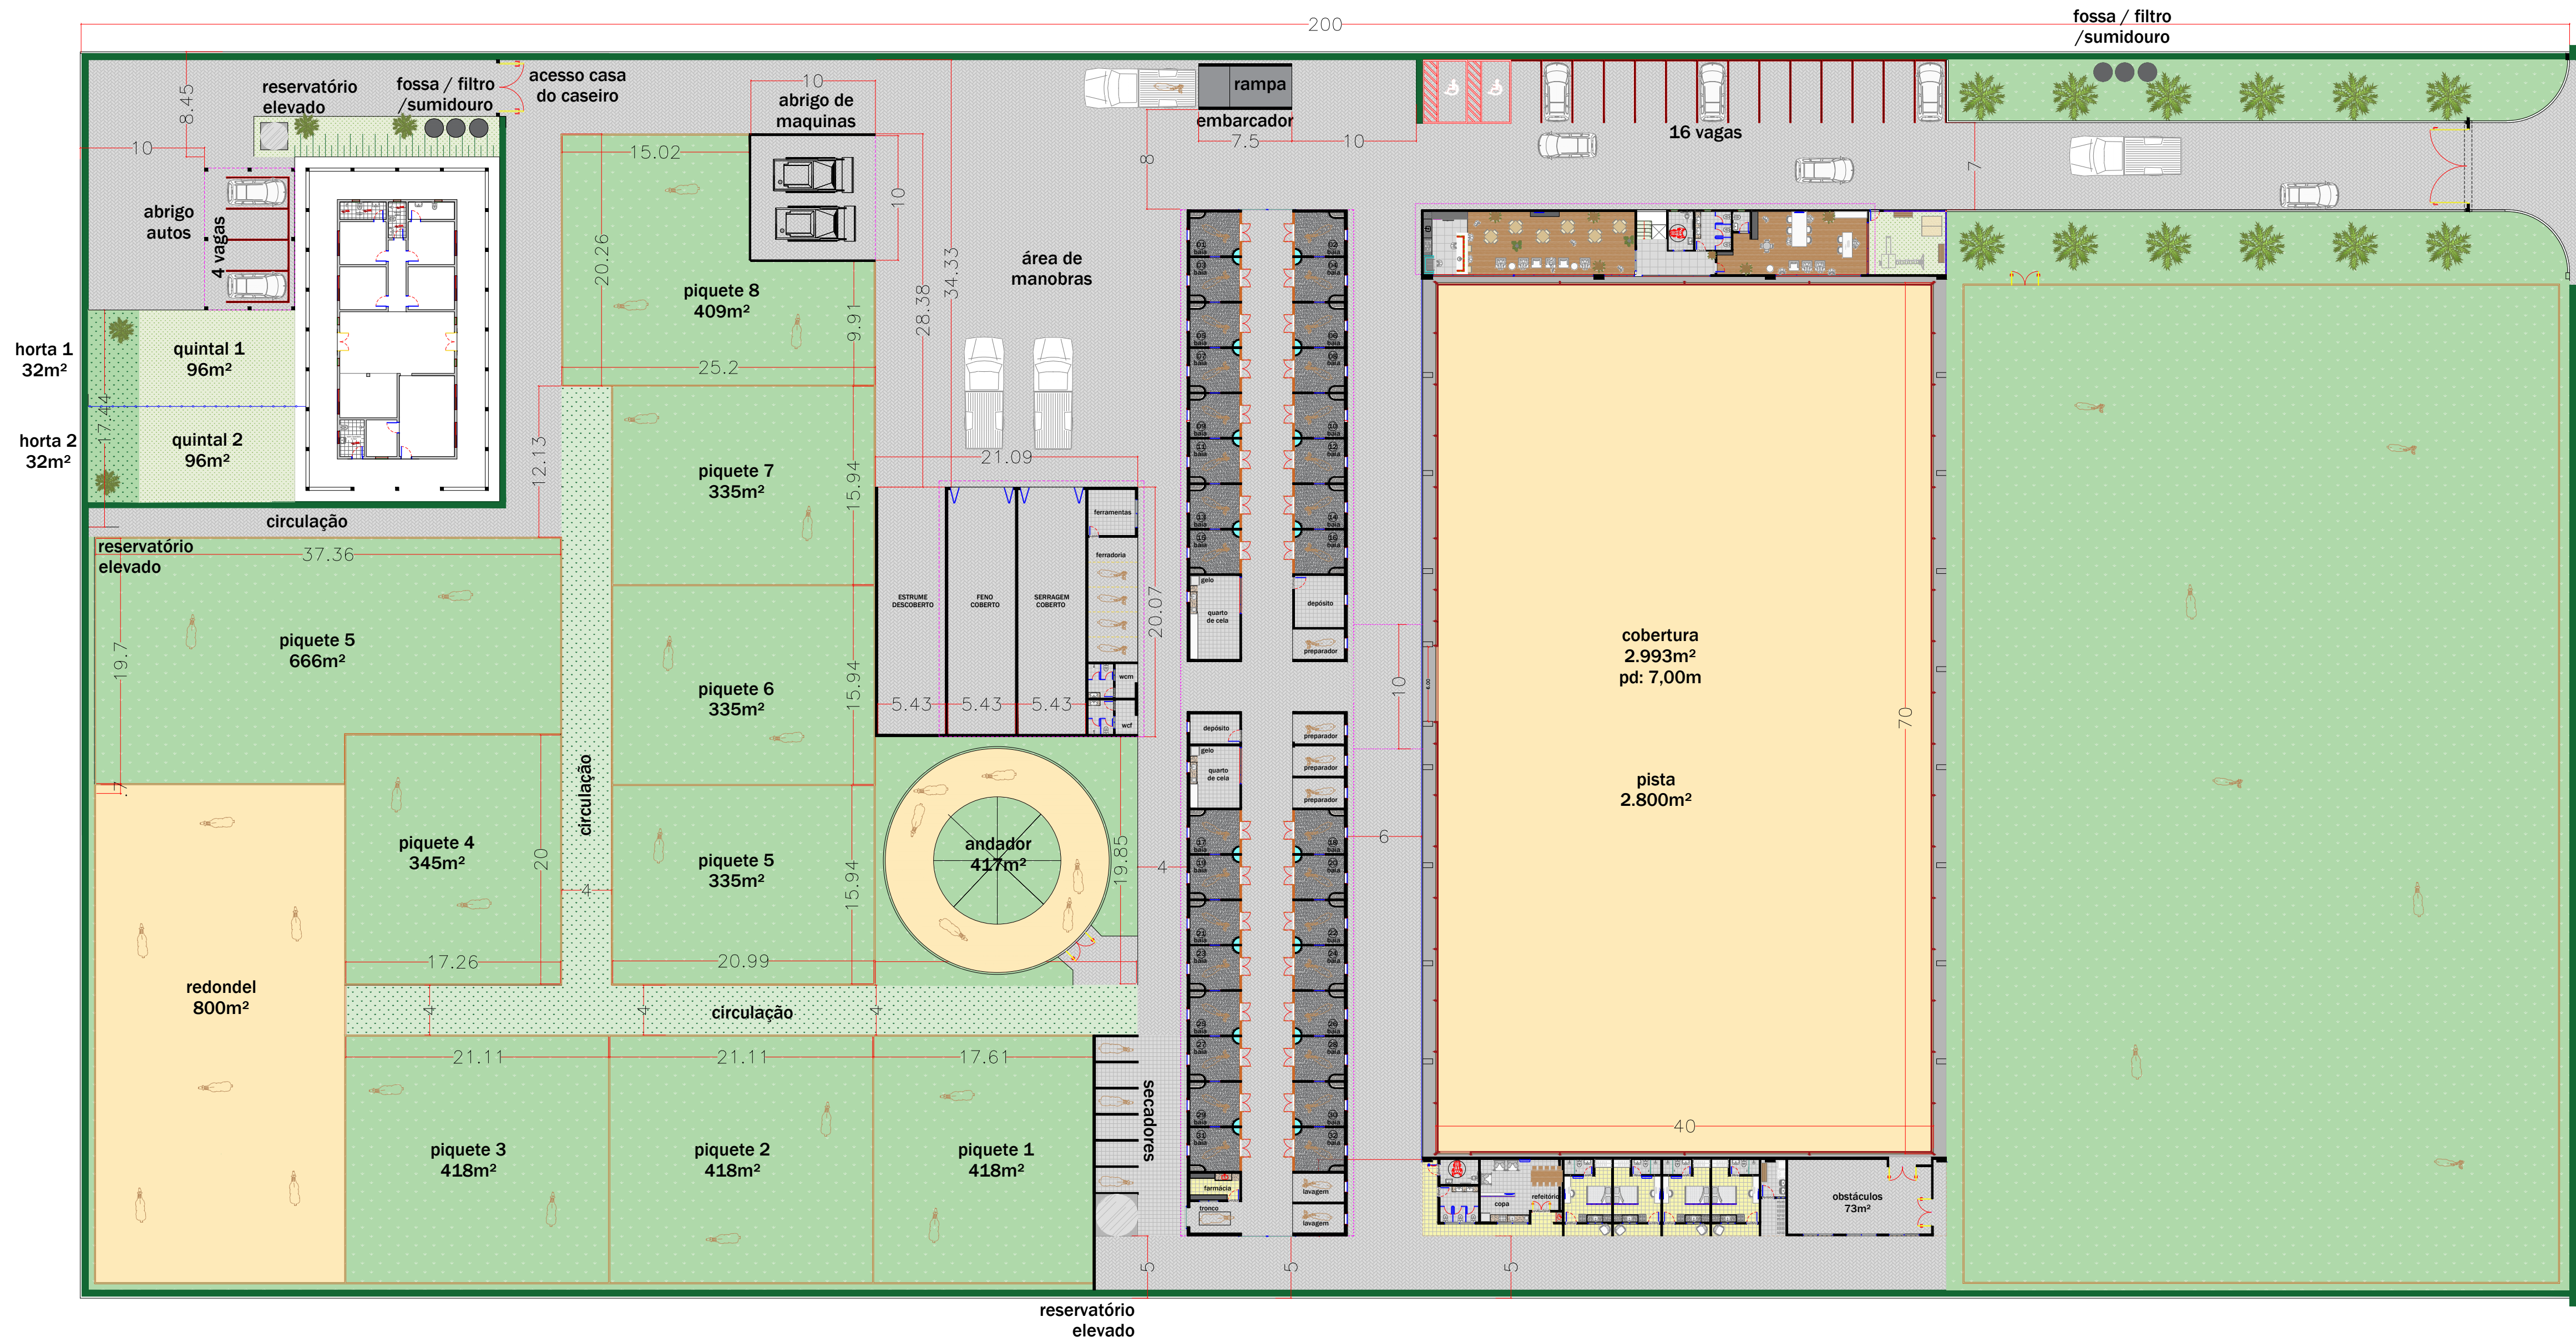


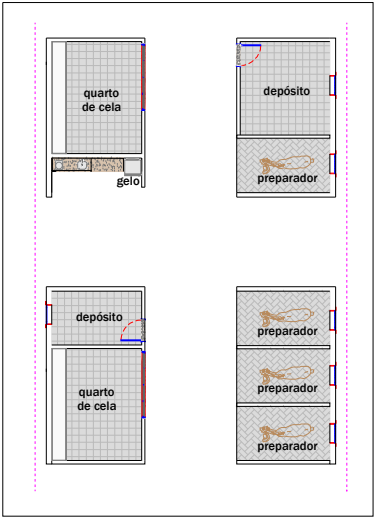

VIA ALPALOSA

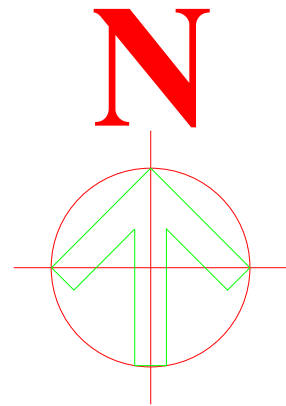

QUARTO DE CELA (OPÇÃO B)

PROJETO BÁSICO		FOLHA Nº ÚNICA	PROC.: FL.: ASS.:
ASSUNTO PROJETO BÁSICO DE ARQUITETURA CENTRO HIPICO - HARAS CABANA			
LOCAL: CONDOMÍNIO SANTA FILOMENA - SALTO - SP VIA ALPALOSA		USO: COMERCIAL	
PROPRIETÁRIO: FERNANDO LUIZ SCHETTINO MOREIRA		ESCALA 1 : 250	
ÁREAS terreno:.....20.000,00 m² cobertura pista treinamento:.....3.013,00m² depósito e ferradoria:.....259,00 m² sede (construção existente):.....380,00m² casa caseiro:.....230,00m² baisas / operacional:.....1.097,00m² kitnets (6 unidades):.....137,00m² refeitório / depósito:.....95,00m² andador:.....263,00m² belveder:.....131,00m² área construída total:.....5.608m²		DECLARO QUE A APROVAÇÃO NÃO IMPLICA NO RECONHECIMENTO POR PARTE DA PREFEITURA DO DIREITO DE PROPRIEDADE DO TERRENO DECLARO SOB AS PENAS DA LEI QUE A PLANTA APRESENTADA REPRESENTA FIDELMENTE AS DIMENSÕES DO TERRENO PROPRIETÁRIO FERNANDO LUIZ SCHETTINO MOREIRA FAZENDA CABANA DOS ANJOS JOY CONGERO CONSTRUÇÕES E GERENCIAMENTO DE OBRAS CNPJ 16.056.987/0001-63 CONTATO: 11 4330-1307	
NÃO LIBERADO PARA A OBRA		JOY c o n g e r o c o n s t r u ç õ e s e g e r e n c i a m e n t o d e o b r a s s / c i t a d a	
Nº	Descrição	Data	
00	Versão inicial	28/11/2024	